


Renvooi:

- | | | | |
|--|--|--|---------------------------------|
| | ENKELPOLIGE SCHAKELAAR HOOGTE : | | CENTRAALDOOS + LICHTPUNT |
| | WISSELSCHAKELAAR HOOGTE : | | CENTRAALDOOS |
| | SERIESCHAKELAAR HOOGTE : | | INBOUW VOORZIEING |
| | KRUISCHAKELAAR HOOGTE : | | INBOUW VOORZIEING met SPOT |
| | SCHAKELAAR VOORZIEING VAN DIMMER HOOGTE : | | BUITENKRAAN HOOGTE 500+ VL |
| | WTW-SCHAKELAAR 3-STANDEN HOOGTE KEUKEN: 1150+VL | | WANDLICHTPUNT |
| | KEUKEN - HOOGTE: CONFORM KEUKENOPGAVE | | VLOERVERWARMING |
| | ENKELVOLDIGE WANDCONTACTDOOS | | ROOKMELDER |
| | DUBBELVOLDIGE WANDCONTACTDOOS HORIZONTAAL | | KAMERTHERMOSTAAT HOOGTE 1500+VL |
| | DUBBELVOLDIGE WANDCONTACTDOOS VERTICAAL | | RUMTE REGLING HOOGTE 1500+VL |
| | ENKELVOLDIGE WANDCONTACTDOOS T.B.V. VAATWASSER HOOGTE: CONFORM KEUKENOPGAVE | | TOEVOER MECHANISCHE VENTILATIE |
| | ENKELVOLDIGE WANDCONTACTDOOS T.B.V. KOELKAST/RIEZER HOOGTE: CONFORM KEUKENOPGAVE | | AFVOER MECHANISCHE VENTILATIE |
| | ENKELVOLDIGE WANDCONTACTDOOS T.B.V. COMBIMAGNETRON HOOGTE: CONFORM KEUKENOPGAVE | | ELEKTRIA PUNT RADIATOR |
| | ENKELVOLDIGE WANDCONTACTDOOS T.B.V. WASMACHINE HOOGTE: 1200+VL | | AARDINGSPUNT |
| | ENKELVOLDIGE WANDCONTACTDOOS T.B.V. WASDROGER HOOGTE: 1200+VL | | INTERCOM |
| | ENKELVOLDIGE WANDCONTACTDOOS T.B.V. VLOERVERWARMING: 550+VL | | DEURBEL |
| | ENKELVOLDIGE WANDCONTACTDOOS SPATWATERDICHT T.B.V. BUITEN HOOGTE: 500+VL | | |
| | D BEDRADE AANSLUITING DATA RJ45-AANSLUITING HOOGTE: 300+VL | | |
| | CAI BEDRADE AANSLUITING CAI HOOGTE: 300+VL | | |
| | AANSLUITPUNT DATA BEDRAAD | | |
| | AANSLUITPUNT NIET BEDRAAD | | |
| | PERLEX WANDCONTACTDOOS T.B.V. FORNIJS 2X230V HOOGTE: CONFORM KEUKENOPGAVE | | |

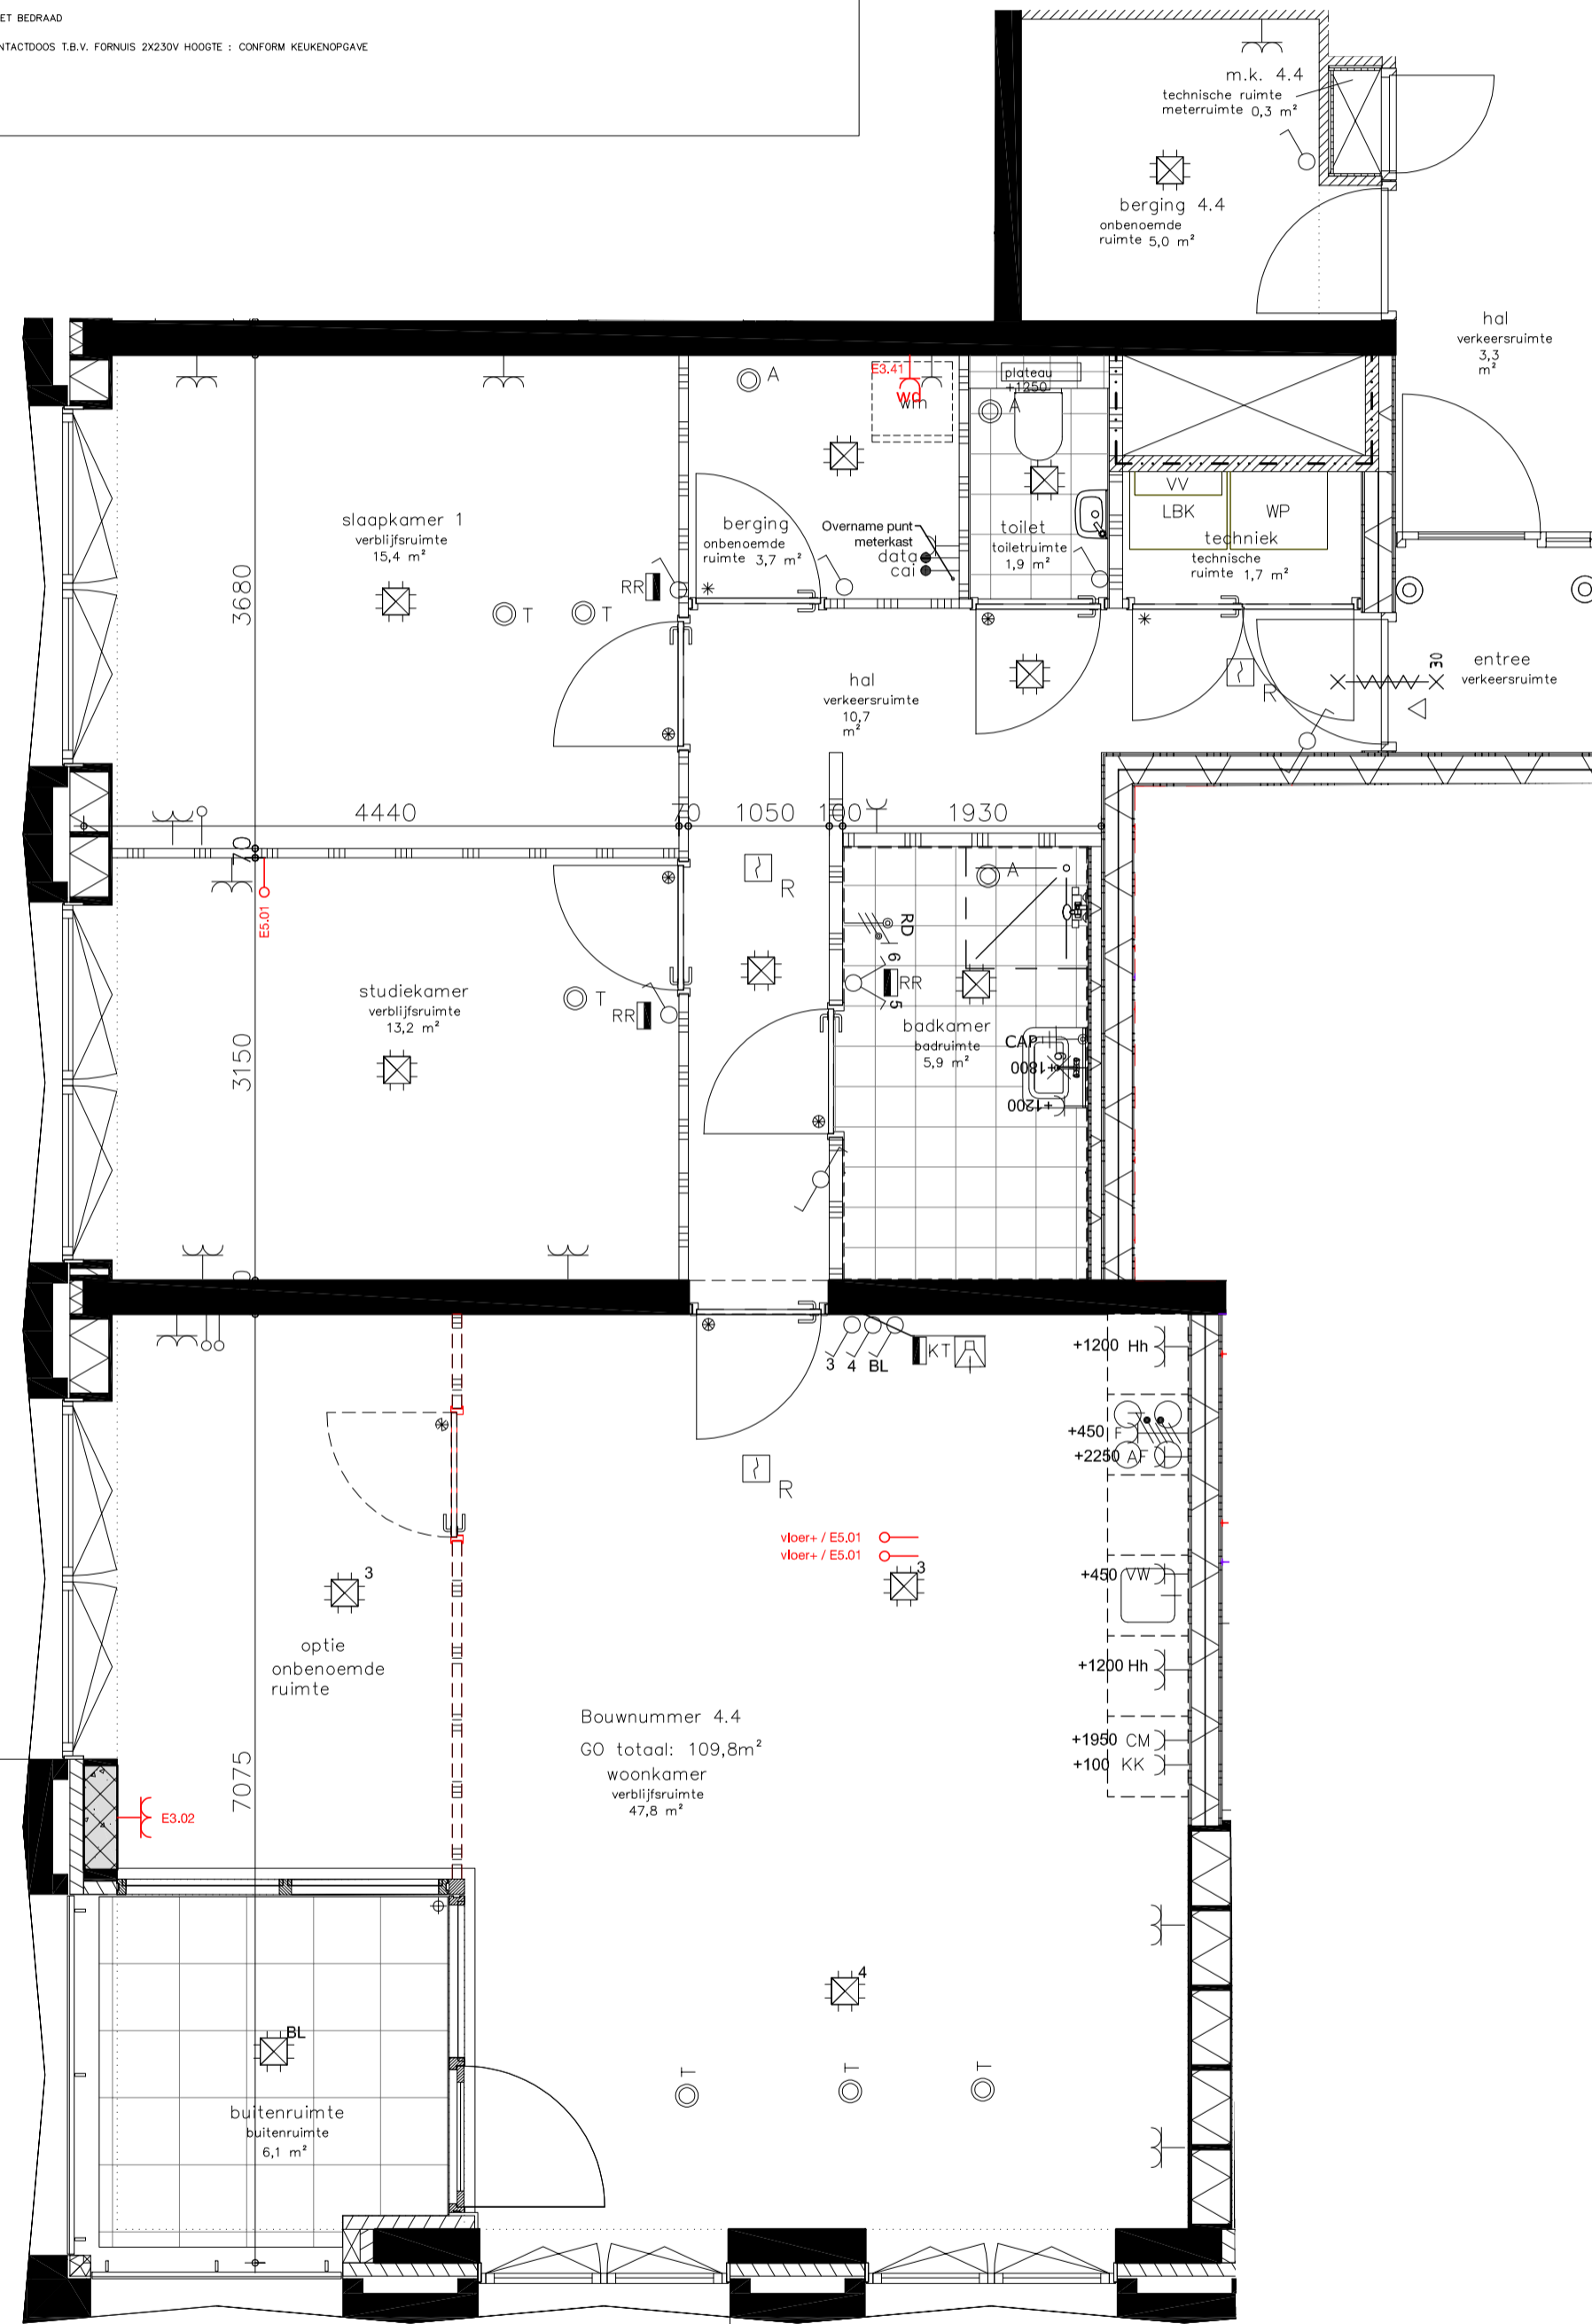

- ▶ Rood = Meerwerk
- ▶ Paars = Verplaatsing
- ▶ E3.02 = code keuzelijst
- ▶ Maten in millimeters
- ▶ Deze tekening dient als ondersteuning bij de meer- en minderwerkbevestigingen. Alle op tekening aangegeven maatvoeringen zijn circa maten.


Handtekening voor akkoord;

Datum;

De Hooghe Delft
Delft

Bouwnummer 4.4 klantplattegrond
4e verdieping

VINK BOUW
Nieuwveenseweg 55
2421 LB Nieuwkoop

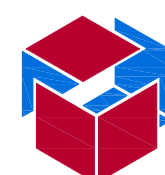

schaal	1:50
getekend	KM
datum	13-04-2023
wijziging A	04-07-2023
wijziging B	
wijziging C	
Project	925
Tekening	KP-4.4