






### RENVOOI ALGEMEEN

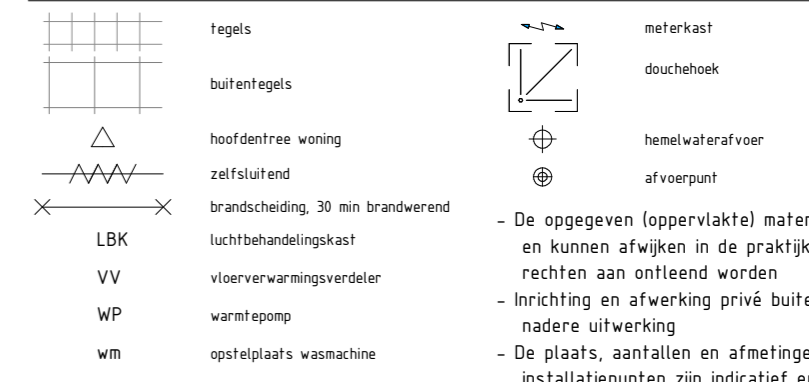

- De opgegeven (oppervlakte) maten zijn circa maten en kunnen afwijken in de praktijk, hier kunnen geen rechten aan ontleend worden  
 - Inrichting en afwerking privé buitenruimte volgens nadere uitwerking  
 - De plaats, aantallen en afmetingen van aangegeven installatiepunten zijn indicatief en kunnen afwijken

### RENVOOI INSTALLATIES

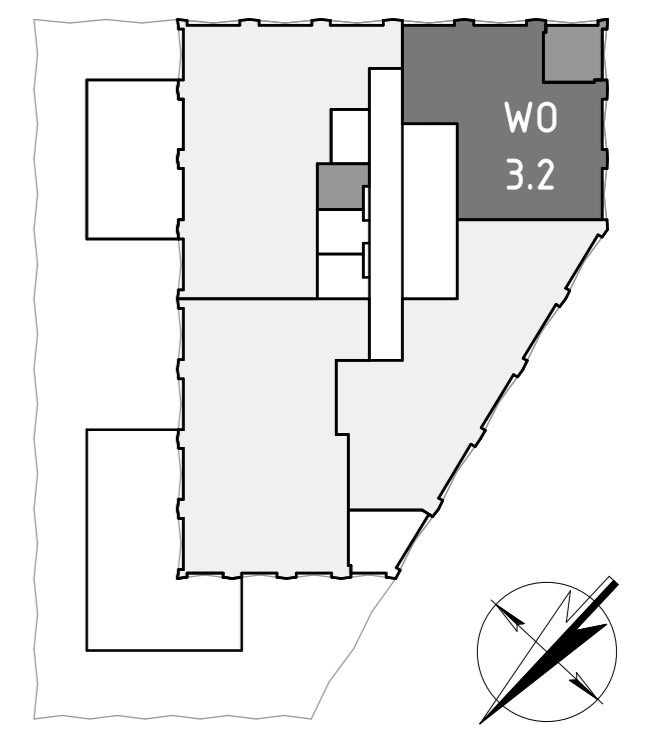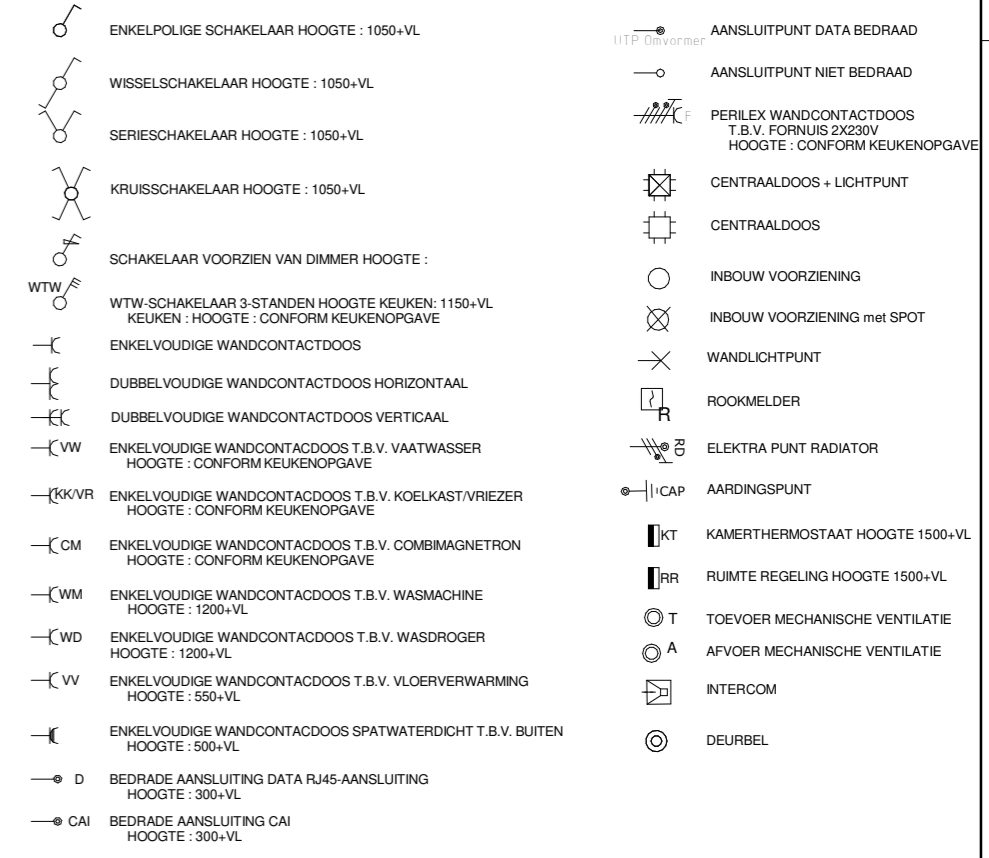

onderwerp  
**Bouwnummer W0 3.2 - 3e verdieping**



schaal 1:50  
 datum 21-09-2022  
 formaat A2  
 wijziging -: 21-09-2022

projectnr. 1122062  
 tekeningnr. VK-3.2