

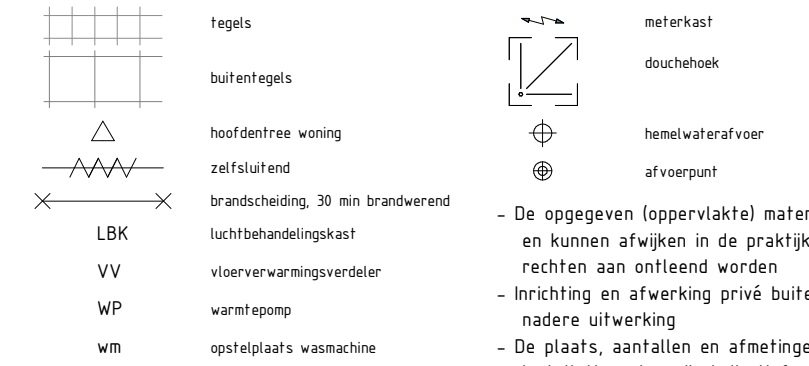


RENVOOI ALGEMEEN

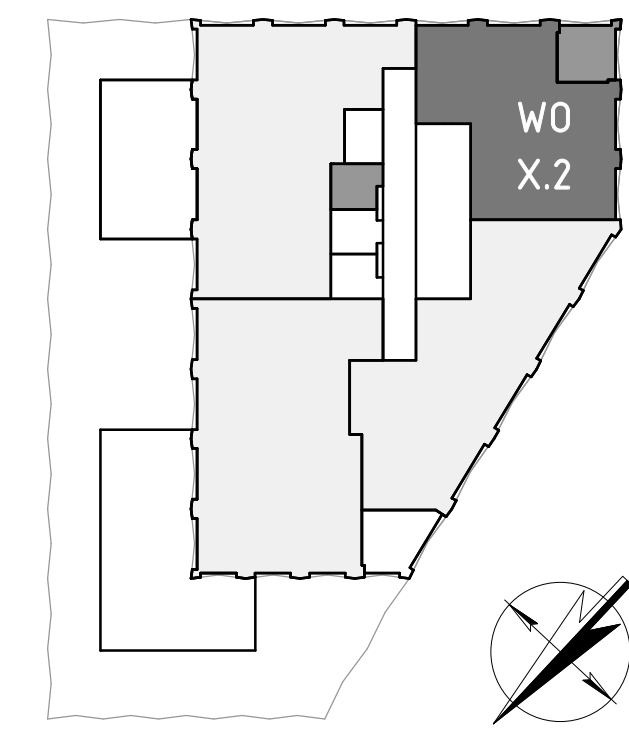

- De opgegeven (oppervlakte) maten zijn circa maten en kunnen afwijken in de praktijk, hier kunnen geen rechten aan ontleend worden
- Inrichting en afwerking privé buitenruimte volgens nadere uitwerking
- De plaats, aantallen en afmetingen van aangegeven installatiepunten zijn indicatief en kunnen afwijken

RENVOOI INSTALLATIES

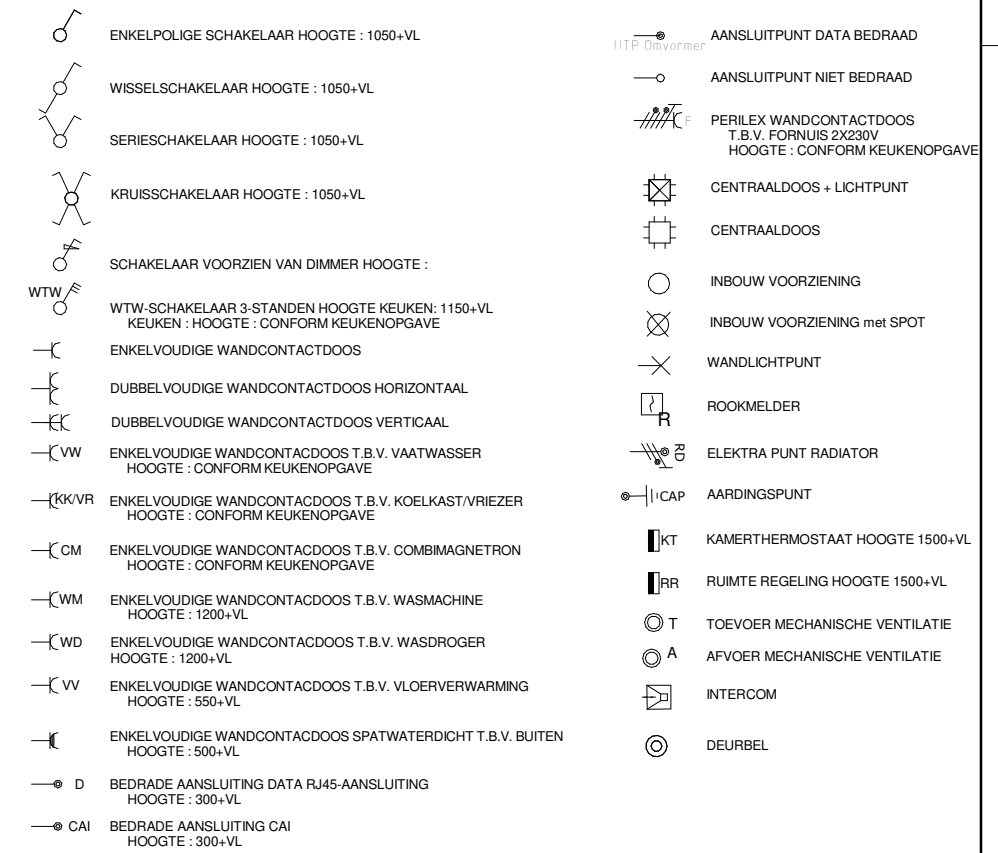

onderwerp
Bouwnummer WO 4.2/5.2/6.2 - 4/5/6e verdieping

DE HOOGHE DELFT	schaal 1:50 datum 21-09-2022 formaat A2 wijziging -: 21-09-2022	projectnr. 1122062 tekeningnr. VK-4/5/6.2
-----------------	--	--