


Renvooi:

- | | | | |
|--|---|--|---------------------------------|
| | ENKELPOLIGE SCHAKELAAR HOOGTE : | | CENTRAALDOOS + LICHTPUNT |
| | WISSELSCHAKELAAR HOOGTE : | | CENTRAALDOOS |
| | SERIESCHAKELAAR HOOGTE : | | INBOUW VOORZIENING |
| | KRUISSCHAKELAAR HOOGTE : | | INBOUW VOORZIENING met SPOT |
| | SCHAKELAAR VOORZIEN VAN DIMMER HOOGTE : | | BUITENKRAAN HOOGTE 500+ VL |
| | WTW-SCHAKELAAR 3-STANDEN HOOGTE KEUKEN: 1150+VL
KEUKEN : HOOGTE : CONFORM KEUKENOPGAVE | | WANDLICHTPUNT |
| | ENKELVOUDIGE WANDCONTACTDOOS | | VLOERVERWARMING |
| | DUBBELVOUDIGE WANDCONTACTDOOS HORIZONTAAL | | ROOKMELDER |
| | DUBBELVOUDIGE WANDCONTACTDOOS VERTICAAL | | KAMERTHERMOSTAAT HOOGTE 1500+VL |
| | ENKELVOUDIGE WANDCONTACTDOOS T.B.V. VAATWASSER HOOGTE : CONFORM KEUKENOPGAVE | | RUIMTE REGELING HOOGTE 1500+VL |
| | ENKELVOUDIGE WANDCONTACTDOOS T.B.V. KOELKAST/VRIEZER HOOGTE : CONFORM KEUKENOPGAVE | | TOEVOER MECHANISCHE VENTILATIE |
| | ENKELVOUDIGE WANDCONTACTDOOS T.B.V. COMBIMAGNETRON HOOGTE : CONFORM KEUKENOPGAVE | | AFVOER MECHANISCHE VENTILATIE |
| | ENKELVOUDIGE WANDCONTACTDOOS T.B.V. WASMACHINE HOOGTE : 1200+VL | | ELEKTRA PUNT RADIATOR |
| | ENKELVOUDIGE WANDCONTACTDOOS T.B.V. WASDROGER HOOGTE : 1200+VL | | AARDINGSPUNT |
| | ENKELVOUDIGE WANDCONTACTDOOS T.B.V. VLOERVERWARMING : 550+VL | | INTERCOM |
| | ENKELVOUDIGE WANDCONTACTDOOS SPATWATERDICHT T.B.V. BUITEN HOOGTE : 500+VL | | DEURBEL |
| | BEDRADE AANSLUITING DATA RJ45-AANSLUITING HOOGTE : 300+VL | | |
| | BEDRADE AANSLUITING CAI HOOGTE : 300+VL | | |
| | AANSLUIJPUNT DATA BEDRAAD | | |
| | AANSLUIJPUNT NIET BEDRAAD | | |
| | PERILEX WANDCONTACTDOOS T.B.V. FORNUIS 2X230V HOOGTE : CONFORM KEUKENOPGAVE | | |

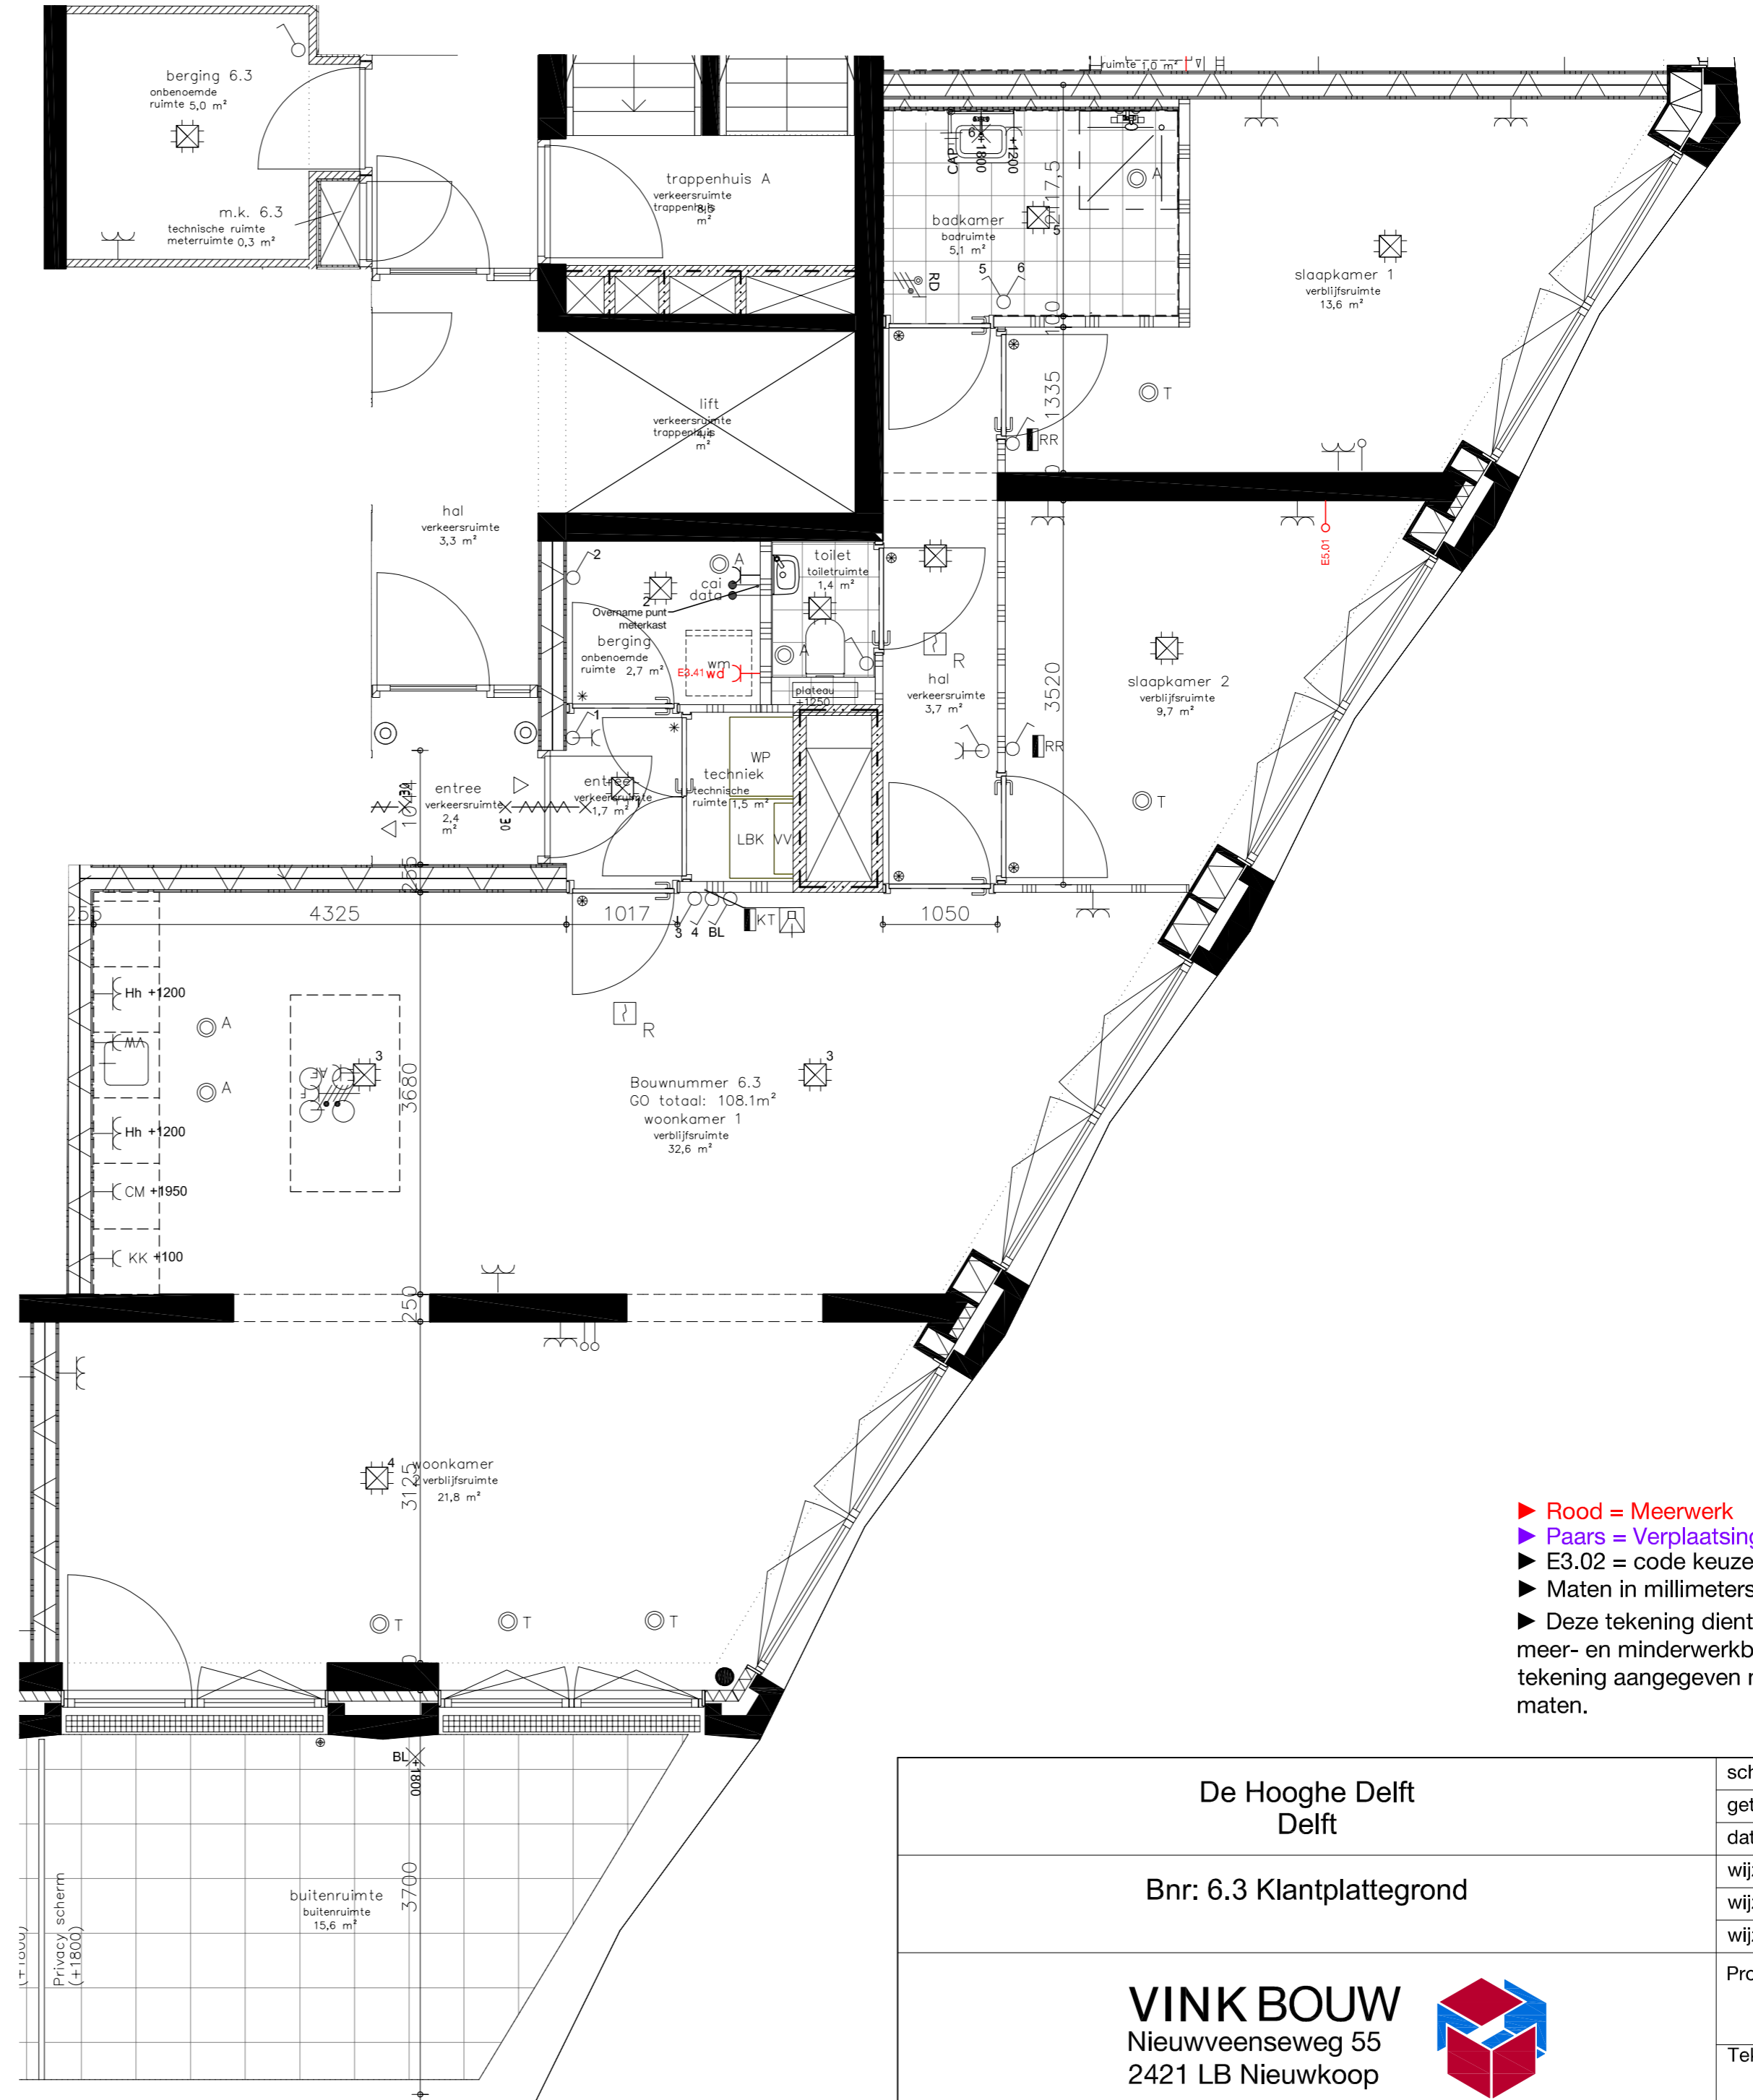

Handtekening voor akkoord;

Datum;

De Hooghe Delft Delft		schaal	1:50
		getekend	KM
		datum	28-03-2023
Bnr: 6.3 Klantplattegrond		wijziging A	04-07-2023
		wijziging B	
		wijziging C	
VINK BOUW Nieuwveenseweg 55 2421 LB Nieuwkoop		Project	925
		Tekening	KP-6.3