


RENVOOI ALGEMEEN





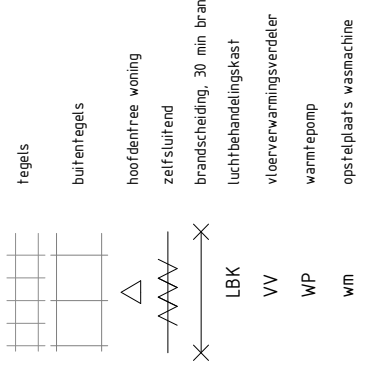


- De opgegeven (oppervlakte) maten zijn circa maten en kunnen afwijken in de praktijk, hier kunnen geen rechten aan ontleend worden

- Inrichting en afwerking prive buitenruimte volgens huidige uitvoering

- De plaats, aantallen en afmetingen van aangegeven installatiepunten zijn indicatief en kunnen afwijken

RENVOOI INSTALLATIES

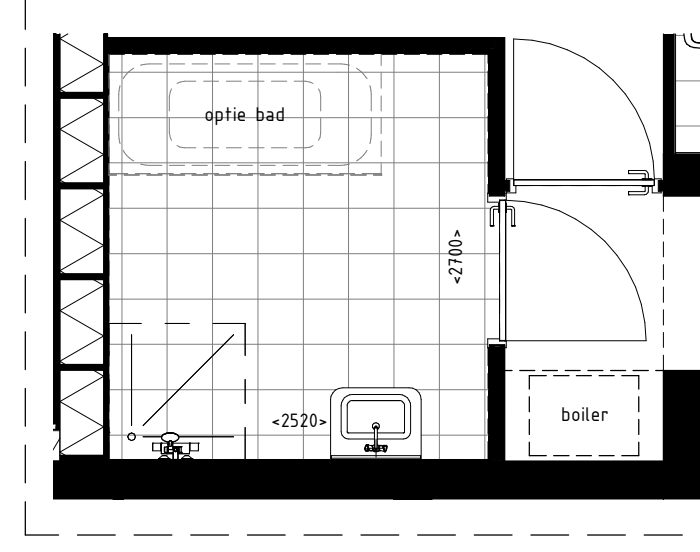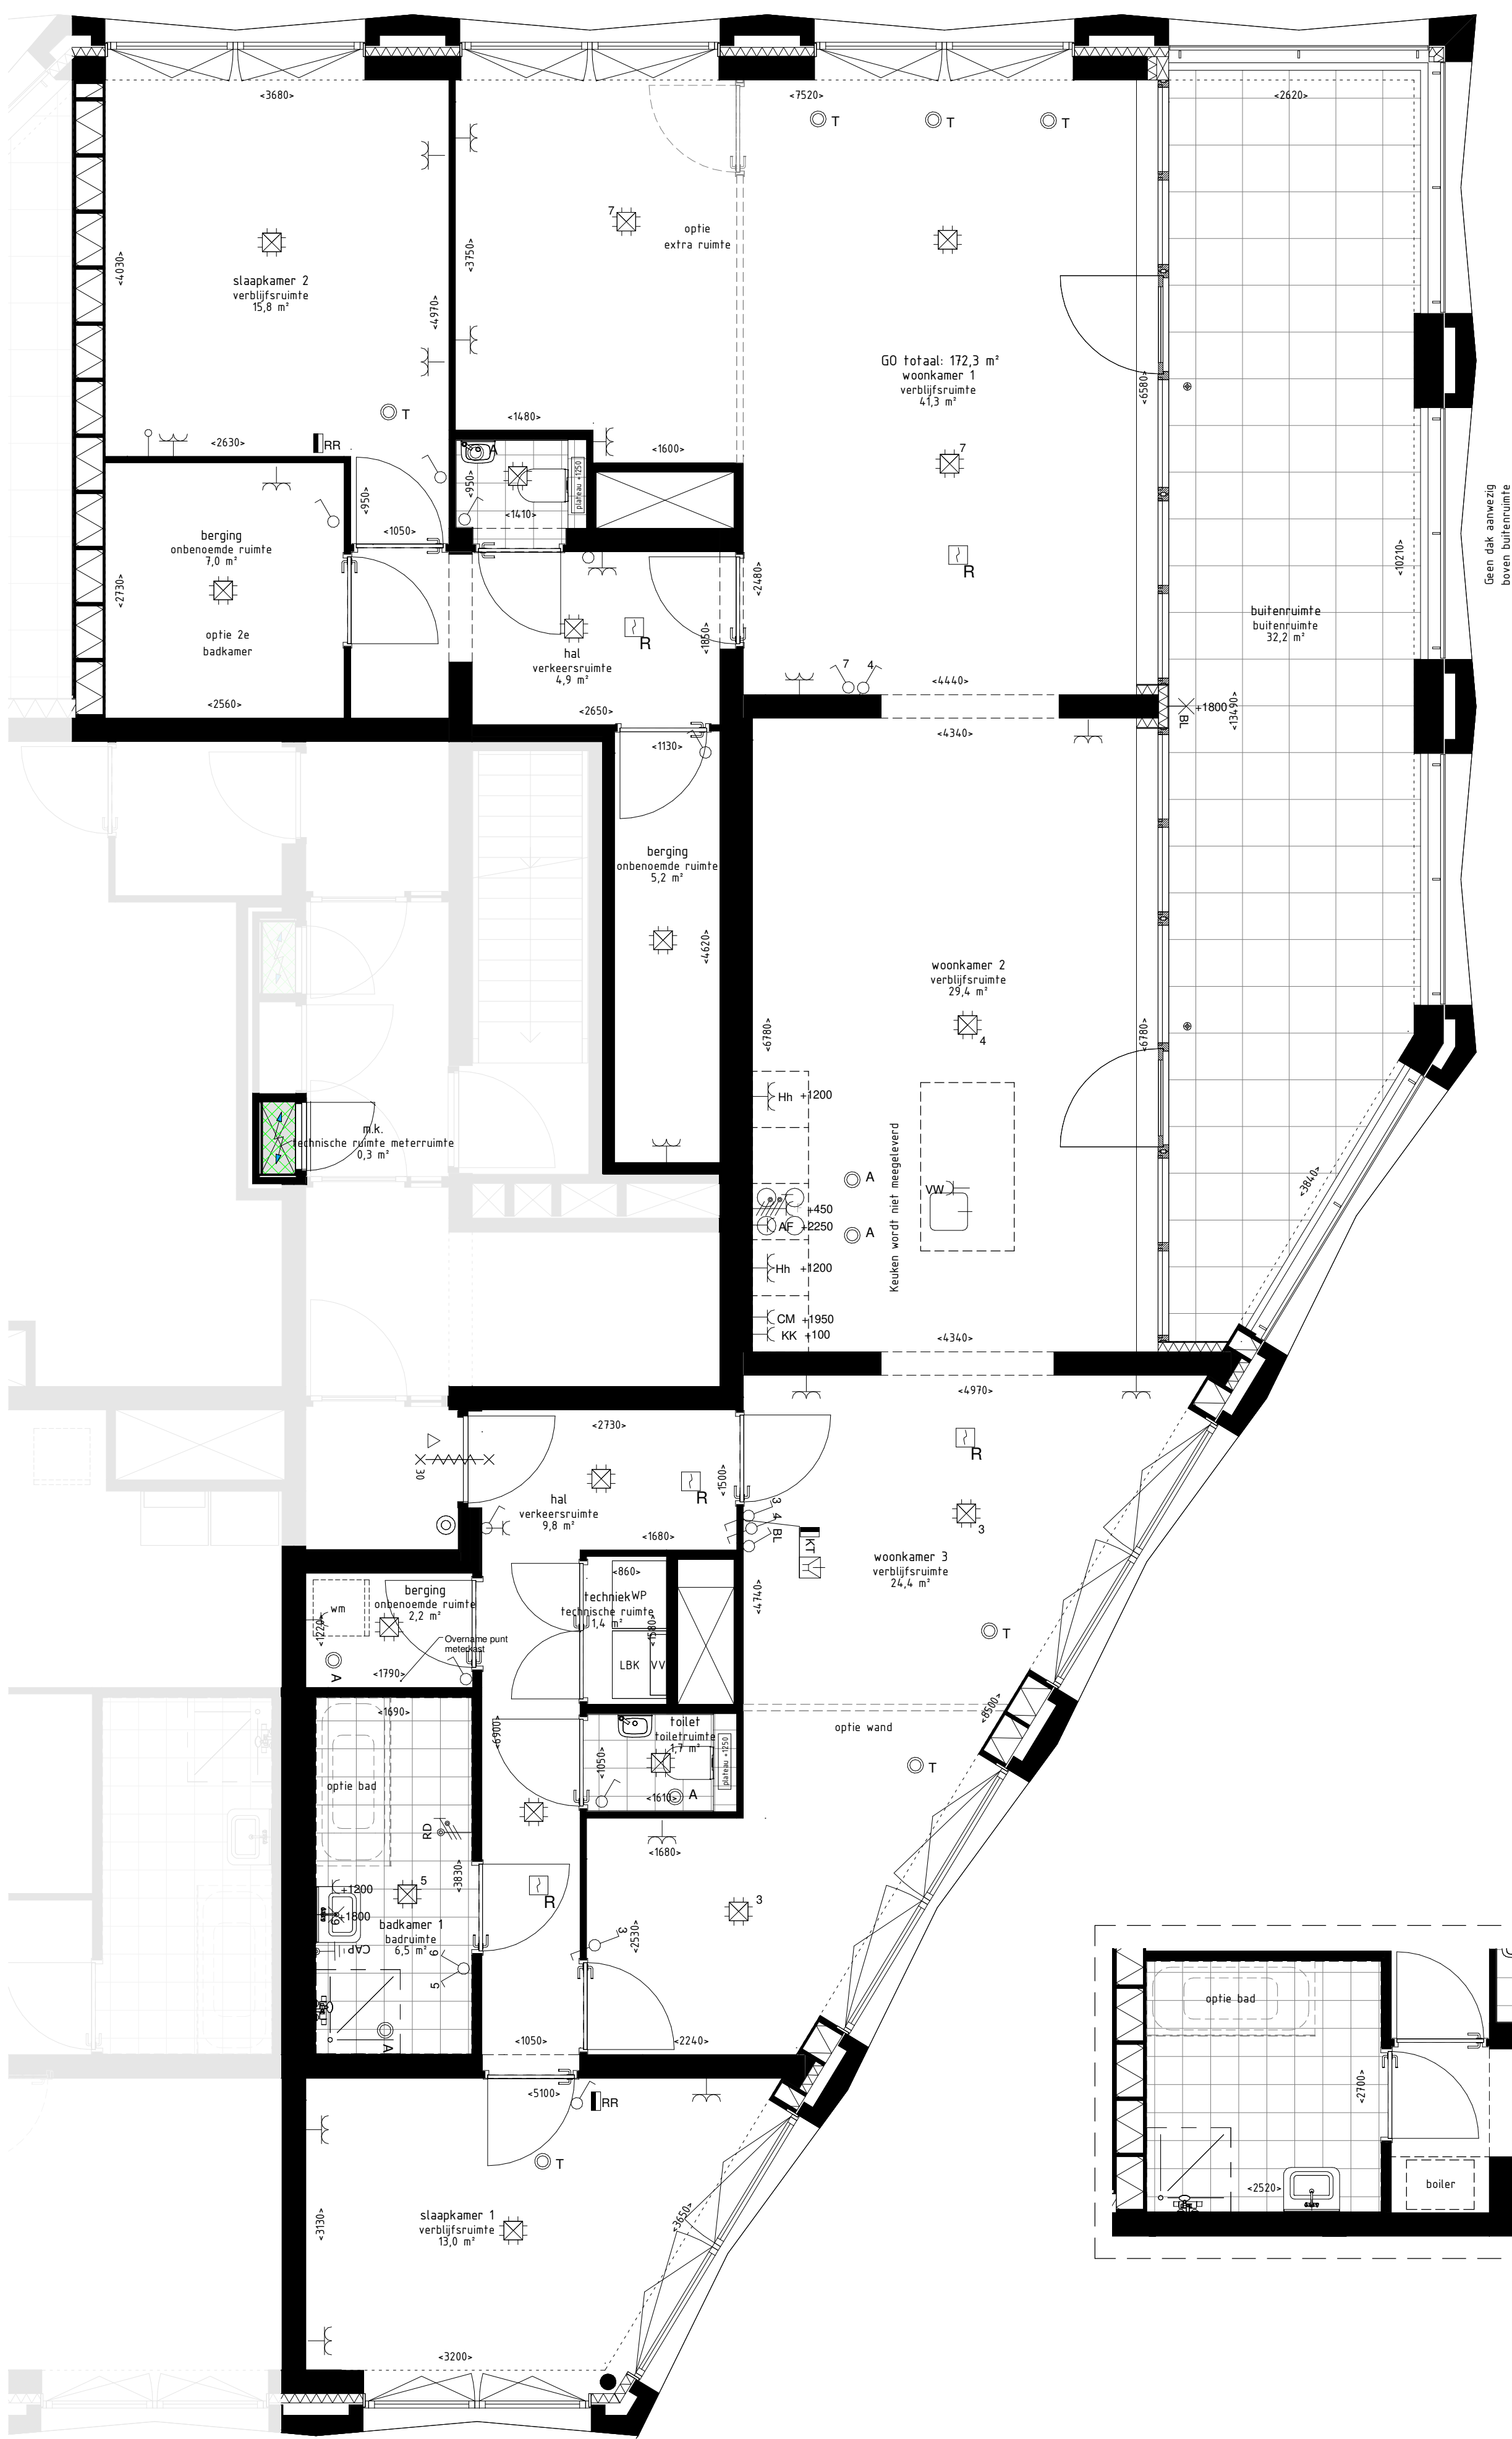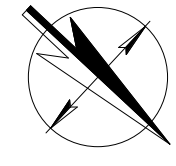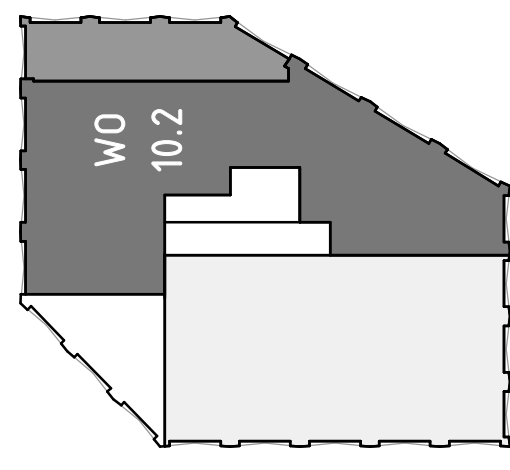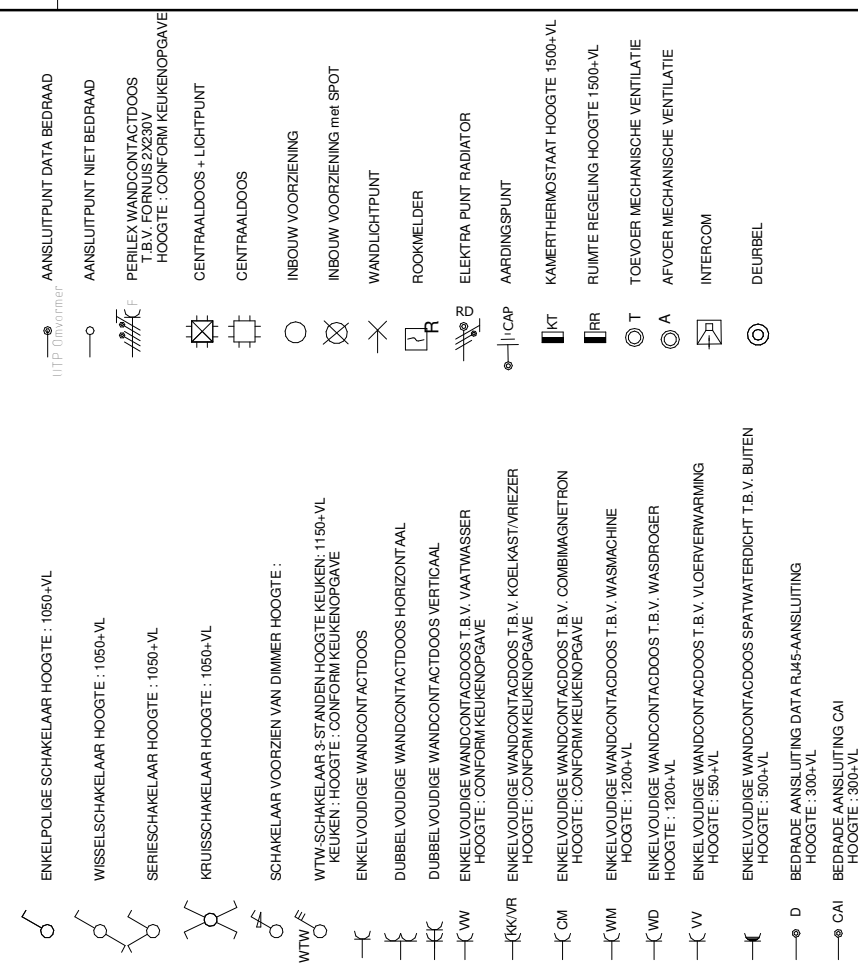

Optie 2e badkamer

onderwerp **Bouwnummer WO 10.2 – 10e verdieping**

schaal 150
 datum 21-09-2022
 formaat A20x730
 wijziging --

projectnr. 1122062



tekeningnr. VK-10.2